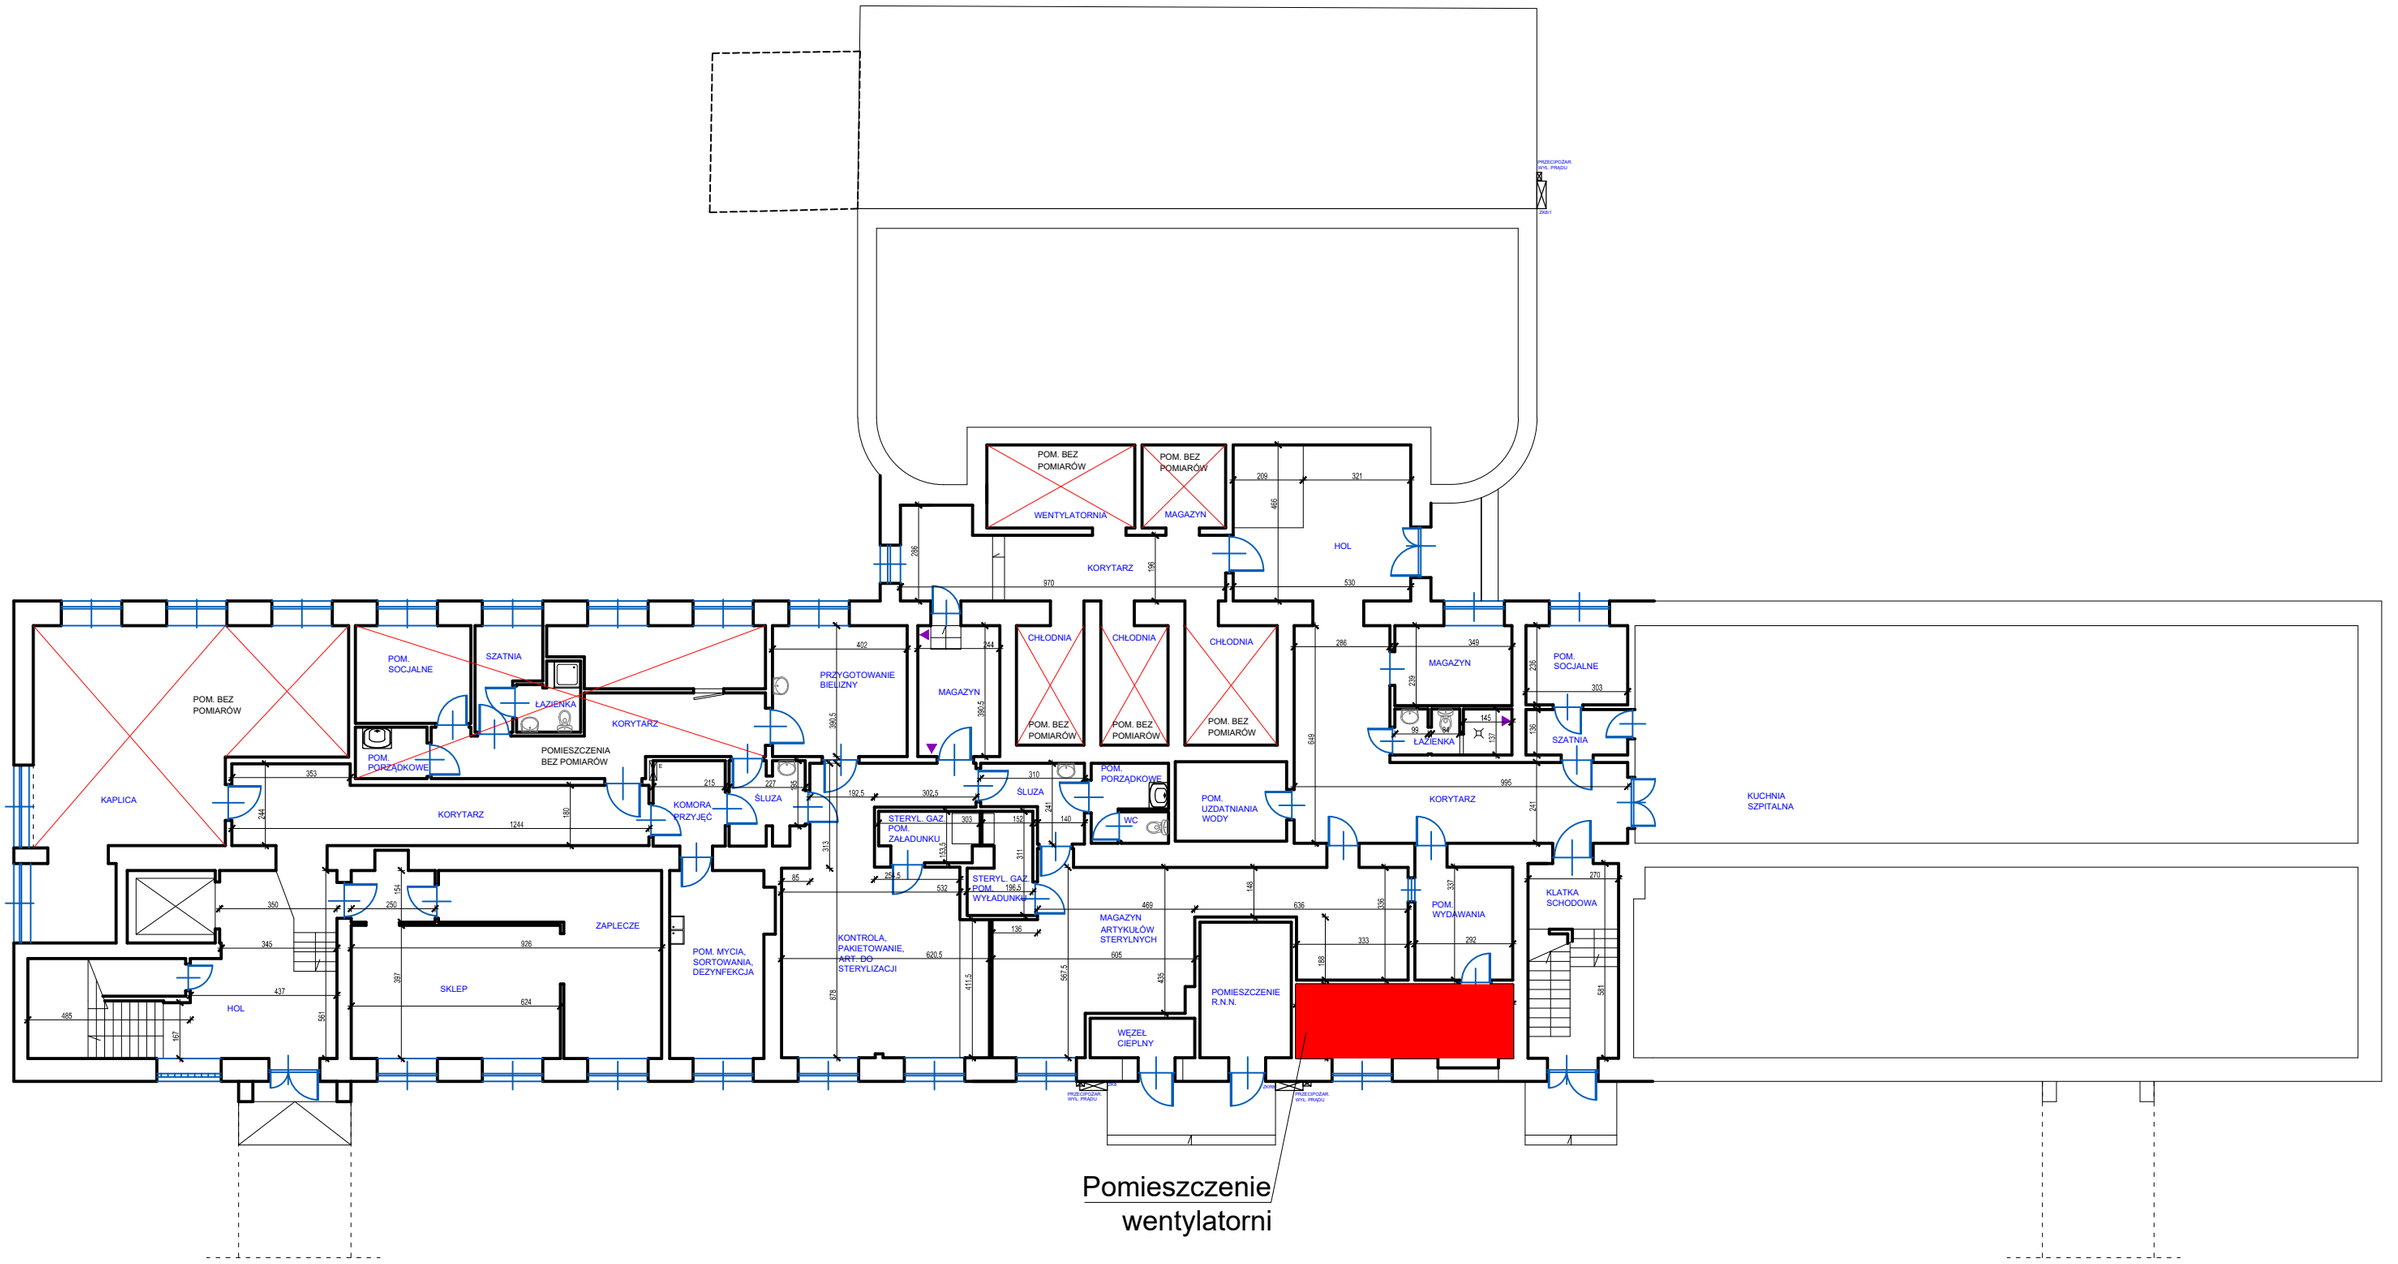

Pomieszczenie wentylatorni