


parterowa, muirowana przybudówka
oraz stalowa przybudówka
do rozbiórki

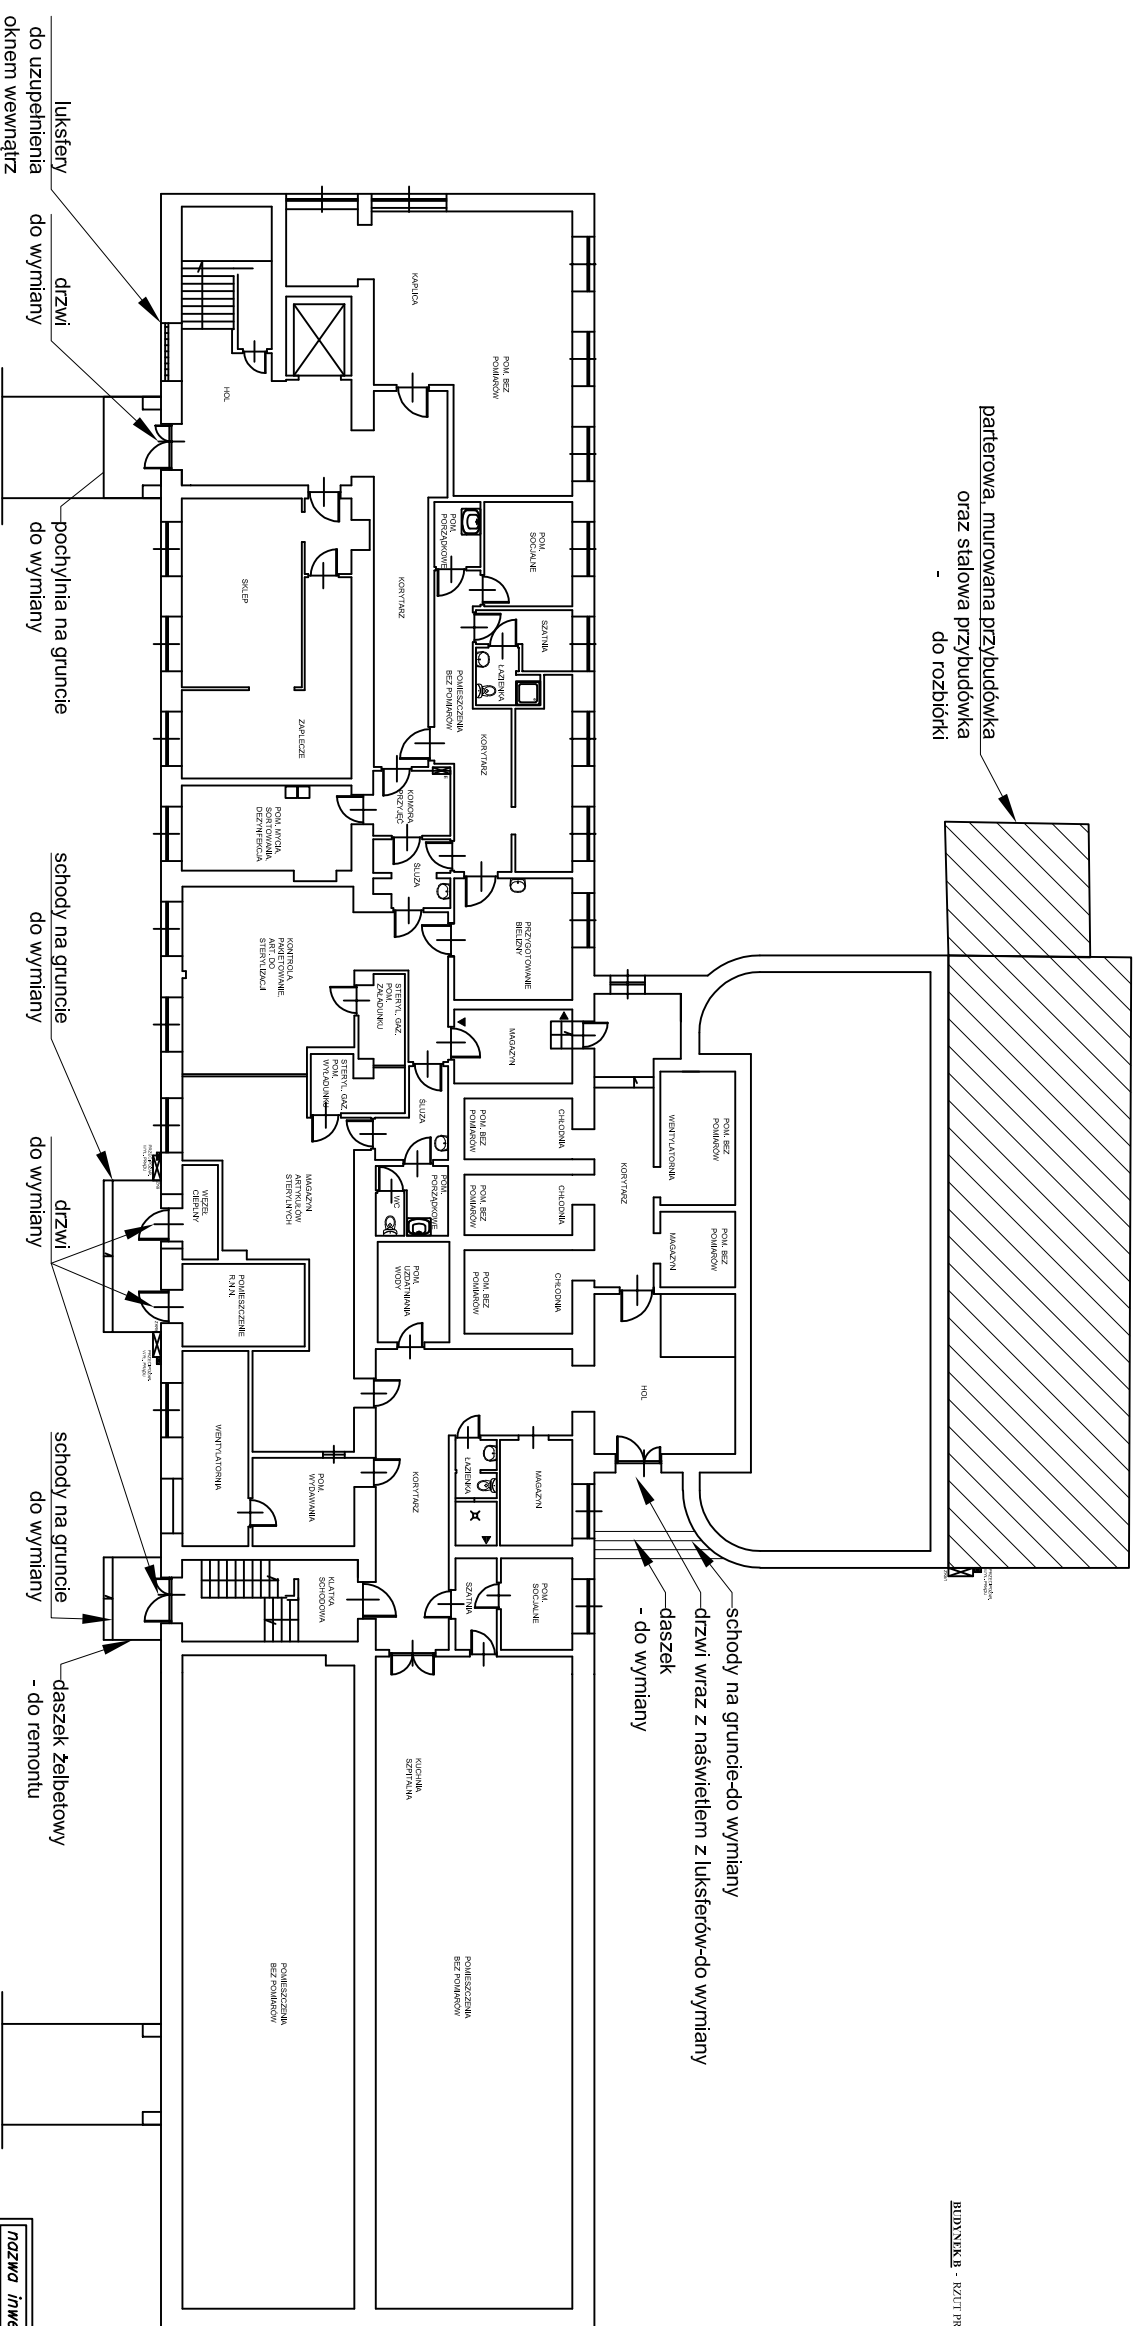

BUDYNEK B - RZUT PRZYZIEMIA

nazwa inwestycji:
TERMODERNIZACJA DLA BUDYNKU A I BUDYNKU B MIESZCZĄCYCH SIĘ W GNZ
PRZY UL. LIMANOWSKIEGO 30 W ŻYRARDOWIE

inwestor:
CENTRUM ZDROWIA MAZOWSZA ZACHODNIEGO
SPÓŁKA Z OGRANICZONĄ ODPOWIEDZIALNOŚCIĄ

adres inwestycji:
96-300 ŻYRARDÓW, LIMANOWSKIEGO 30

jednostka projektowa:
NEOE
Warszawa, ul. Pana Tadeusza 10
www.neoenergetyka.pl KRS:0000609330
NIP: 5223058499

ETAP: PROGRAM FUNKCJONALNO UŻYTKOWY

projektował: mgr inż. arch. Dorota Mokrosińska
22/R-378/LOA/06
do wykonania bez ograniczeń w specyficznej
architektonicznej

sprawił:

opracował:

tytuł rysunku:

Budynek B - Rzut przyziemia - wytyczne

branża: ARCHITEKTURA **skala:** 1:250 **data:** 10.2019 **nr rys.:** A-04