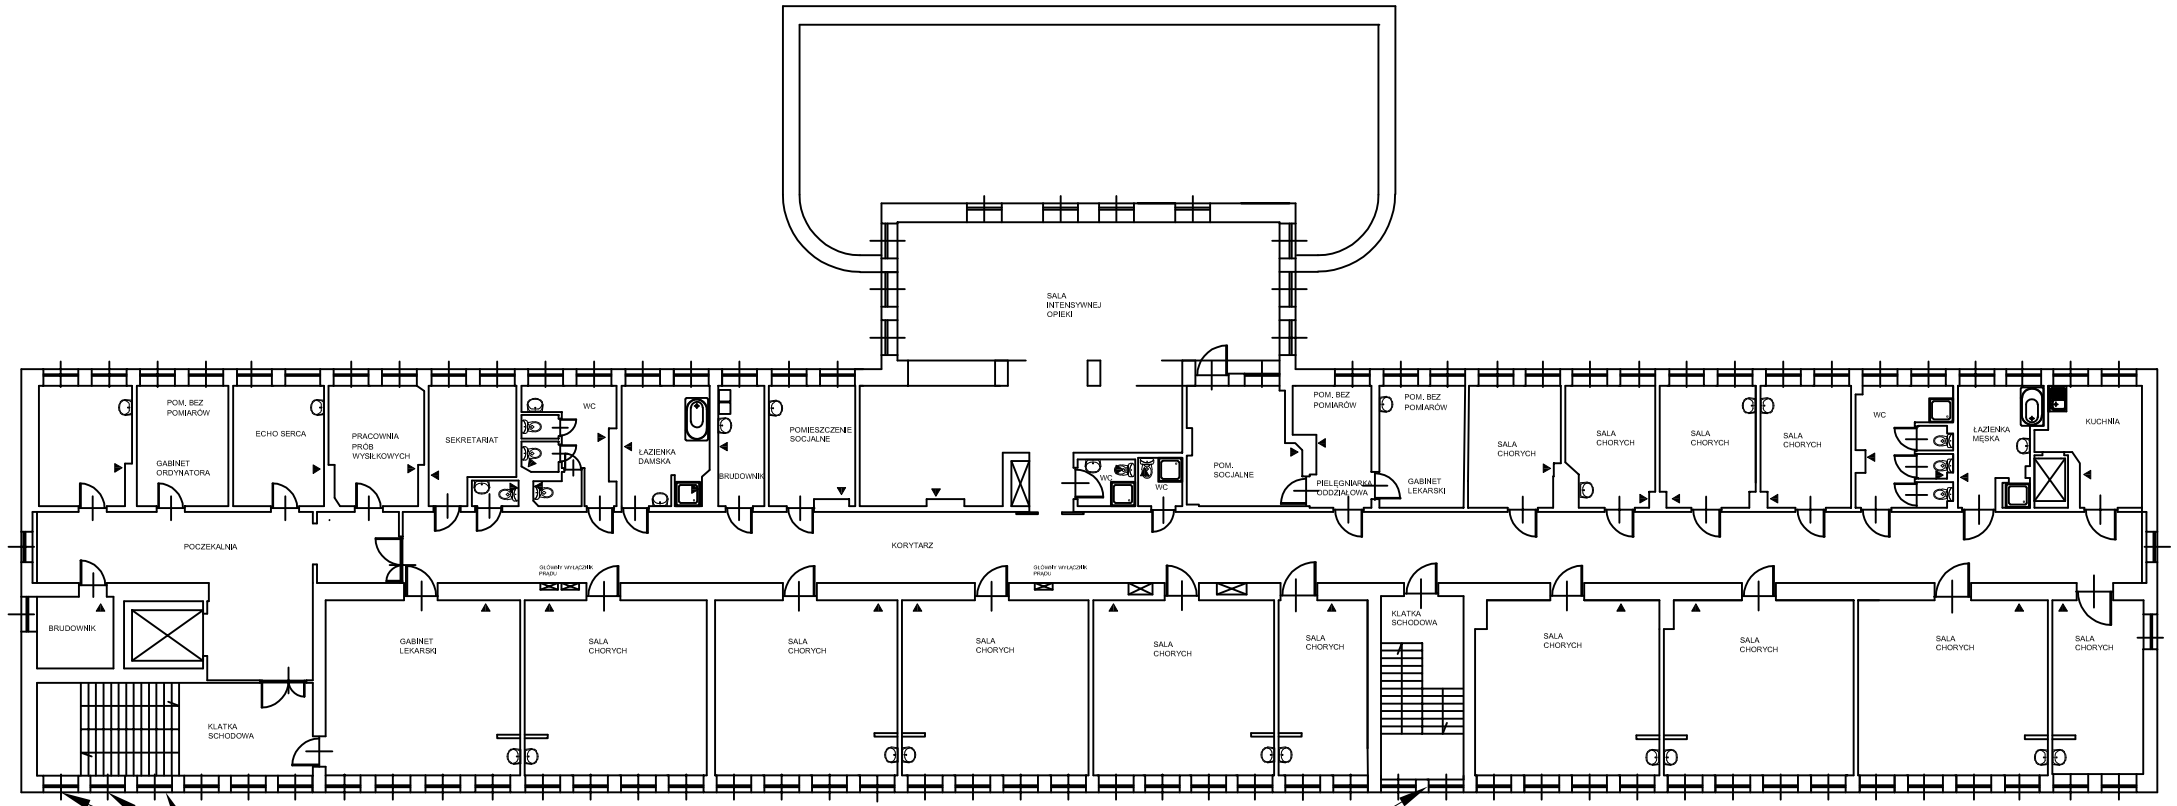

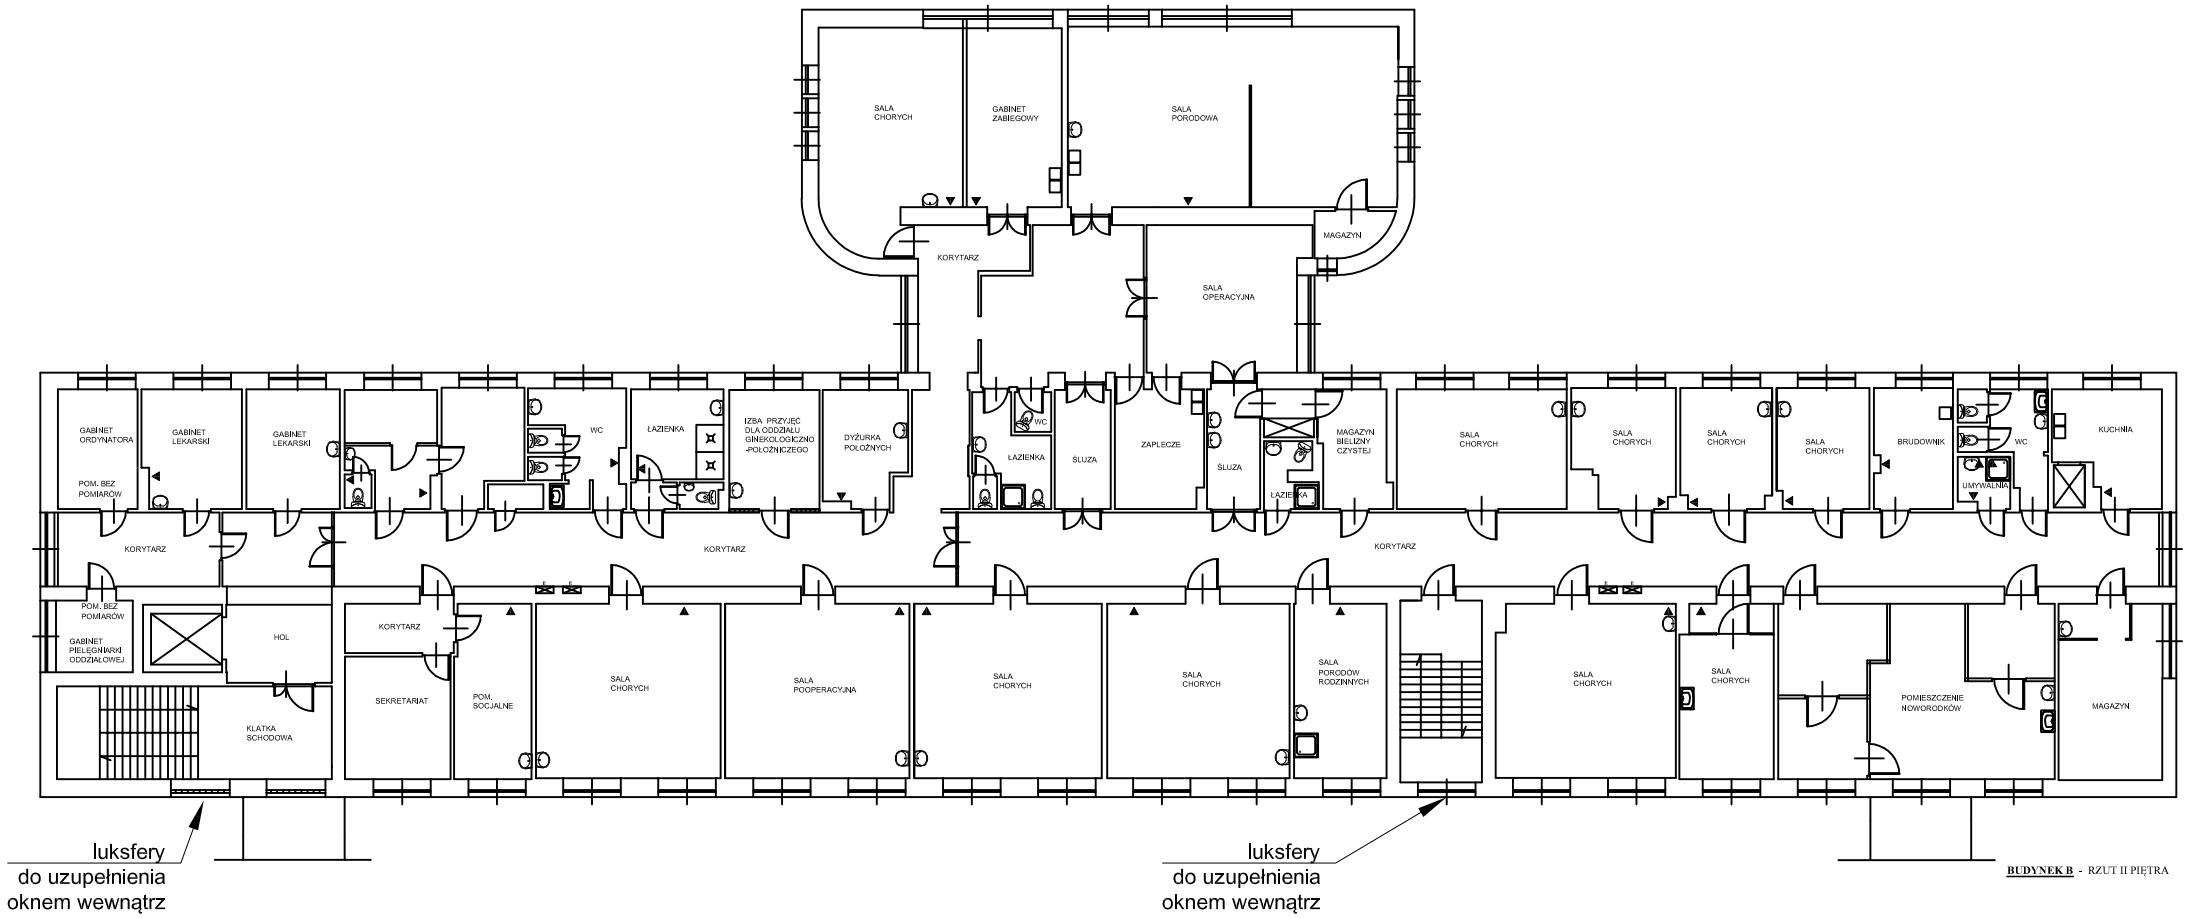

nazwa inwestycji	TERMOMODERNIZACJA DLA BUDYNKU A I BUDYNKU B MIESZCZĄCYCH SIĘ W CMZ PRZY UL. LIMANOWSKIEGO 30 W ŻYRARDOWIE
inwestor	CENTRUM ZDROWIA MAZOWSZA ZACHODNIEGO SPÓŁKA Z OGRANICZONĄ ODPOWIEDZIALNOŚCIĄ
adres inwestycji	96-300 ŻYRARDÓW, LIMANOWSKIEGO 30
jednostka projektowa	NEOEnergetyka Sp. z o.o. 02-494 Warszawa, ul. Pana Tadeusza 10 www.neoenergetyka.pl KRS:0000609330 NIP: 5223058499
ETAP	PROGRAM FUNKCJONALNO UŻYTKOWY
projektował	mgr inż. arch. Dorota Mokrosińska 22/R-378/ŁOIA/06 do projektowania bez ograniczeń w specjalności architektonicznej
sprawdzał	
opracował	
tytuł rysunku	Budynek B – Rzut II i III piętra – wytyczne

branża	skala	data	nr rys.
ARCHITEKTURA	1:250	10.2019	A-06