



BUDYNEK A - RZUT PODDASZA

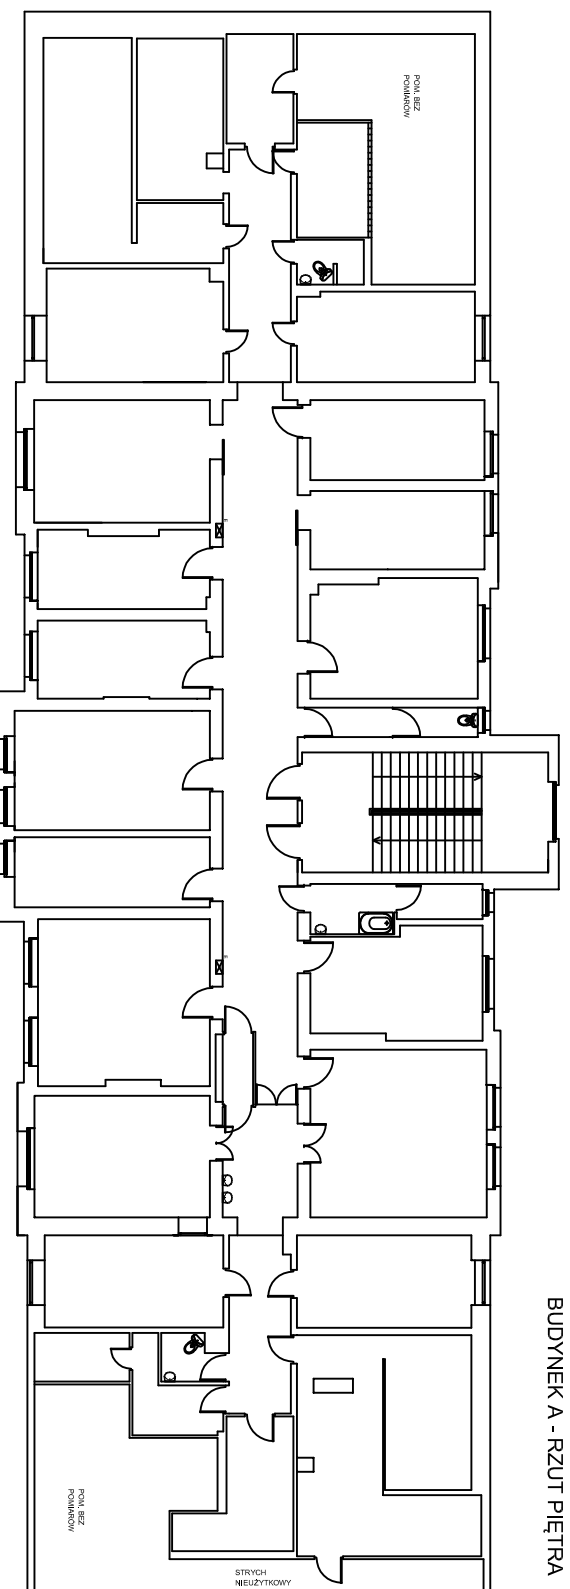

BUDYNEK A - RZUT PIĘTRA

<b>nazwa inwestycji:</b>			
TERMO-MODERNIZACJA DLA BUDYNKU A I BUDYNKU B MIESZCZĄCYCH SIĘ W CMZ PRZY UL. LIMANOWSKIEGO 30 W ŻYRARDOWIE			
<b>inwestor:</b>			
CENTRUM ZDROWIA MAZOWSZA ZACHODNIEGO SPÓŁKA Z OGRANICZONĄ ODPOWIEDZIALNOŚCIĄ			
<b>adres inwestycji:</b>			
96-300 ŻYRARDÓW, LIMANOWSKIEGO 30			
<b>jednostka projektowa:</b>			
 NEOEnergetyka Sp. z o.o. 02-494 Warszawa, ul. Pana Tadeusza 10 www.neoenergetyka.pl KRS:0000609330 NIP: 5223058499			
<b>ETAP:</b>			
PROGRAM FUNKCJONALNO UŻYTKOWY			
<b>projektował:</b>			
mgr inż. arch. Dorota Mokrosińska 22/R-378/L04/06 do wykonania bez ograniczeń w specyfikacji architektonicznej			
<b>sprawdził:</b>			
<b>opracował:</b>			
<b>tytuł rysunku:</b>			
Budynek A – Rzut piętra i poddasza			
<b>branża:</b>	<b>skala:</b>	<b>data:</b>	<b>nr rys.:</b>
ARCHITEKTURA	1:250	10.2019	A-03