



BUDYNEK B - RZUT III PIĘTRA

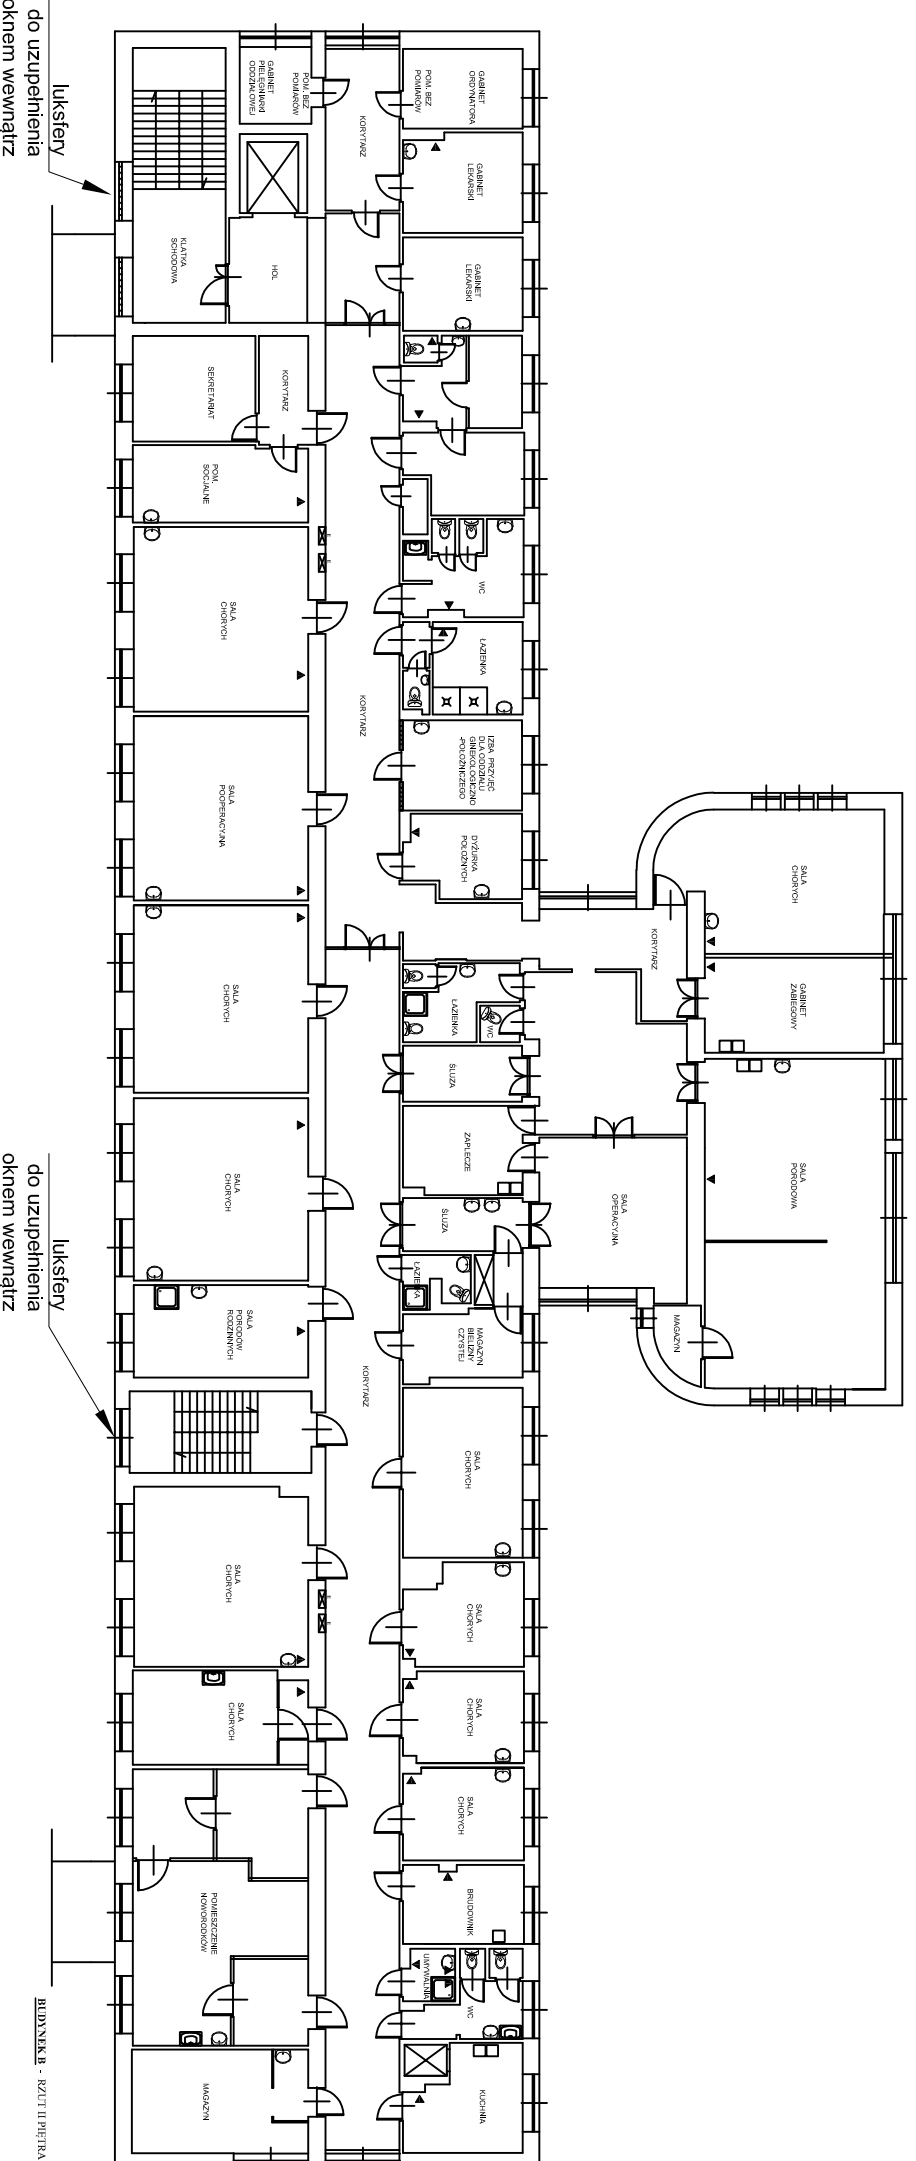

BUDYNEK B - RZUT II PIĘTRA

nazwa inwestycji			
TERMODERENIZACJA DLA BUDYNKU A I BUDYNKU B MIESZCZĄCYCH SIĘ W GNZ PRZY UL. LIMANOWSKIEGO 30 W ŻYRARDOWIE			
inwestor			
CENTRUM ZDROWIA MAZOWSZA ZACHODNIEGO SPÓŁKA Z OGRANICZONĄ ODPOWIEDZIALNOŚCIĄ			
adres inwestycji			
96-300 ŻYRARDÓW, LIMANOWSKIEGO 30			
jednostka projektowa			
 NEOEnergetyka Sp. z o.o. 02-494 Warszawa, ul. Pana Tadeusza 10 www.neoenergetyka.pl KRS:0000609330 NIP: 5223058499			
ETAP			
PROGRAM FUNKCJONALNO UŻYTKOWY			
projektował			
mgr inż. arch. Dorota Makrośńska 22/R-378/L04/06 do projektu bez ograniczeń w specjalności architektonicznej			
sprawdził			
opracował			
tytuł rysunku			
Budynek B – Rzut II i III piętra – wytyczne			
branża		skala	nr rys.
ARCHITEKTURA		1:250	A-06