



BUDYNEK A - RZUT PODDASZA

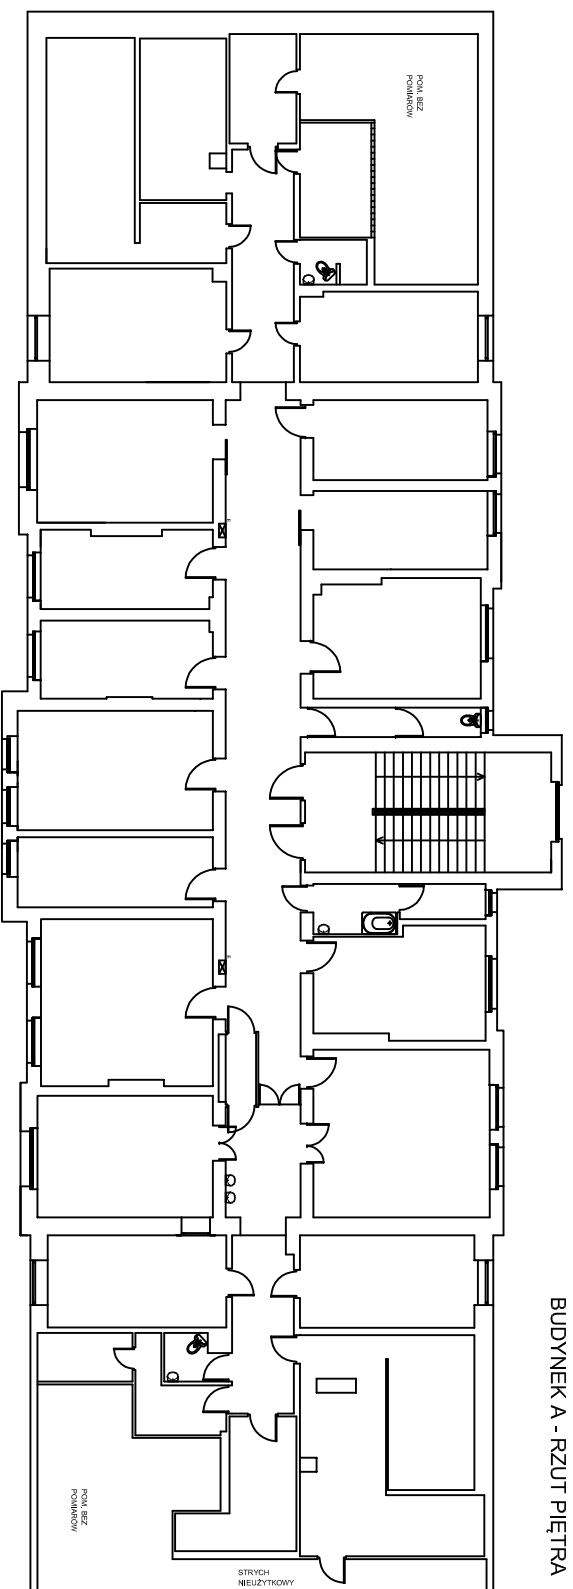

BUDYNEK A - RZUT PIĘTRA

nazwa inwestycji:			
TERMODERENIZACJA DLA BUDYNKU A I BUDYNKU B MIESZCZĄCYCH SIĘ W CMZ PRZY UL. LIMANOWSKIEGO 30 W ŻYRARDOWIE			
inwestor:			
CENTRUM ZDROWIA MAZOWSZA ZACHODNIEGO SPÓŁKA Z OGRANICZONĄ ODPOWIEDZIALNOŚCIĄ			
adres inwestycji:			
96-300 ŻYRARDÓW, LIMANOWSKIEGO 30			
jednostka projektowa:			
 NEOEnergetyka Sp. z o.o. 02-494 Warszawa, ul. Pana Tadeusza 10 www.neoenergetyka.pl KRS:0000609330 NIP: 5223058499			
ETAP:			
PROGRAM FUNKCJONALNO UŻYTKOWY			
projektował:			
mgr inż. arch. Dorota Mokrosińska 22/R-378/L01A/06 do wykonania bez ograniczeń w specyfikacji architektonicznej			
sprawdził:			
opracował:			
tytuł rysunku:			
Budynek A – Rzut piętra i poddasza			
branża:	skala:	data:	nr rys.:
ARCHITEKTURA	1:250	10.2019	A-03